


Тентовый ангар

ALASKA 110

Технические чертежи

STOREX
STRUCTURES

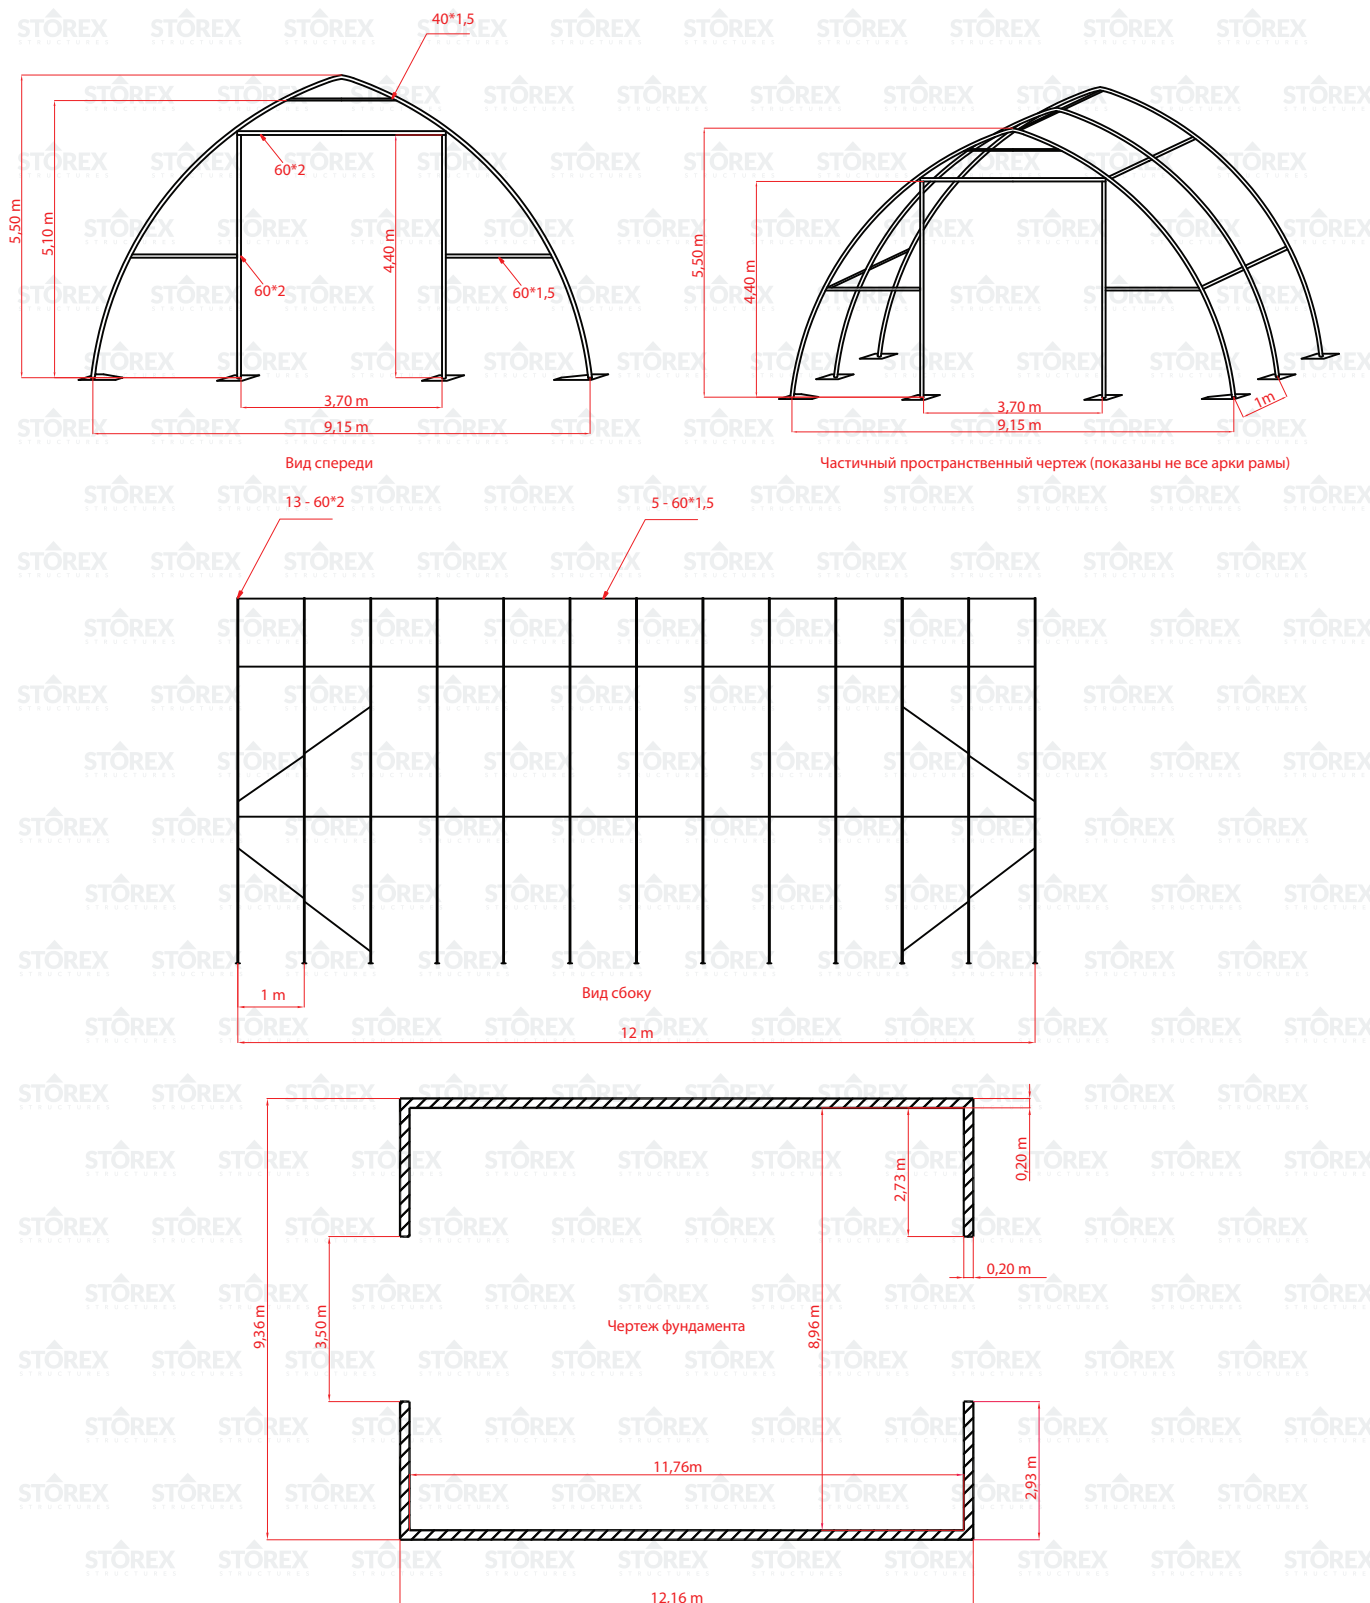

Технические чертежи тентового ангара ALASKA 110



+372 550 2345

www.storex-hallid.ee