


Тентовый ангар

EURO 225

Технические чертежи

STOREX
STRUCTURES

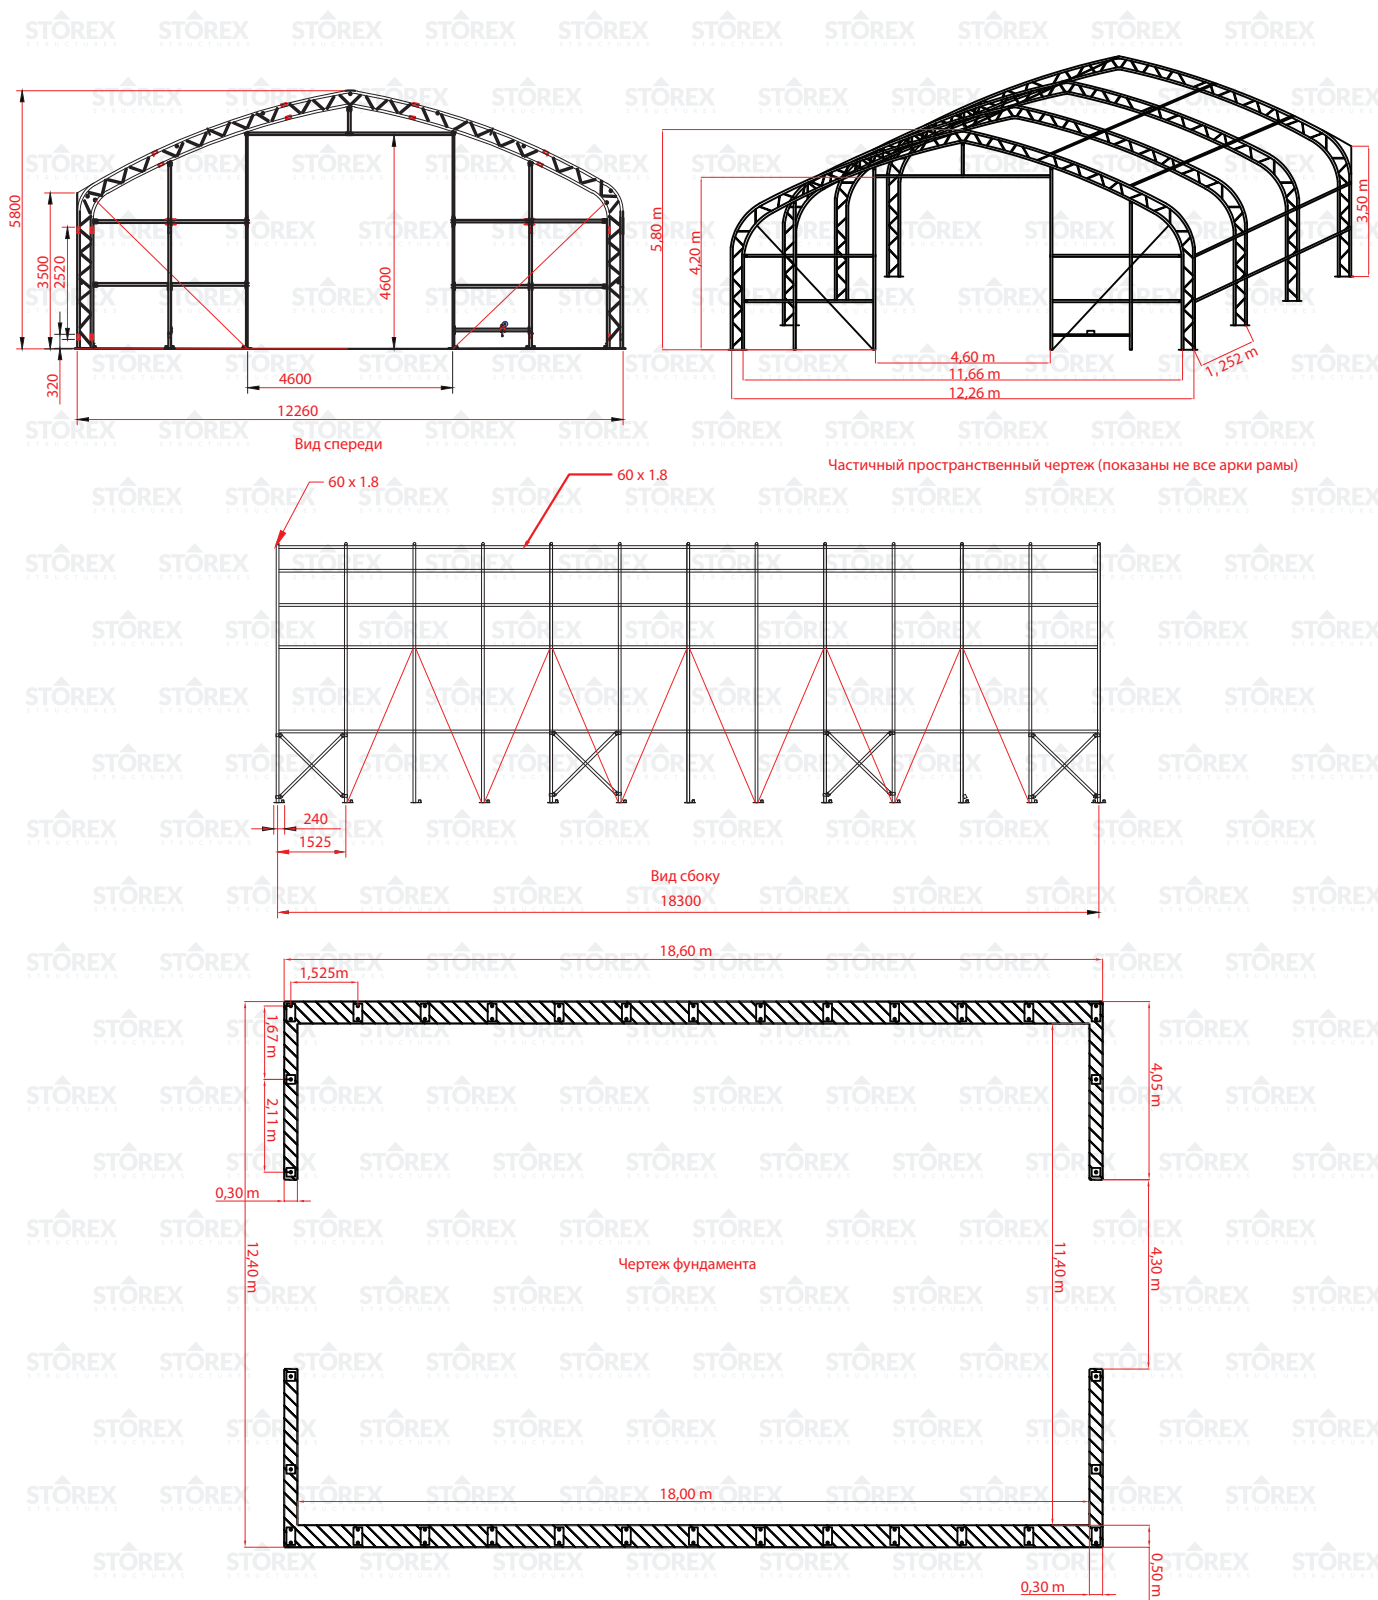

Технические чертежи тентового ангара EURO 225



+372 550 2345

www.storex-hallid.ee