


Тентовый ангар

EURO EXTREME 225

Технические чертежи

STOREX
STRUCTURES

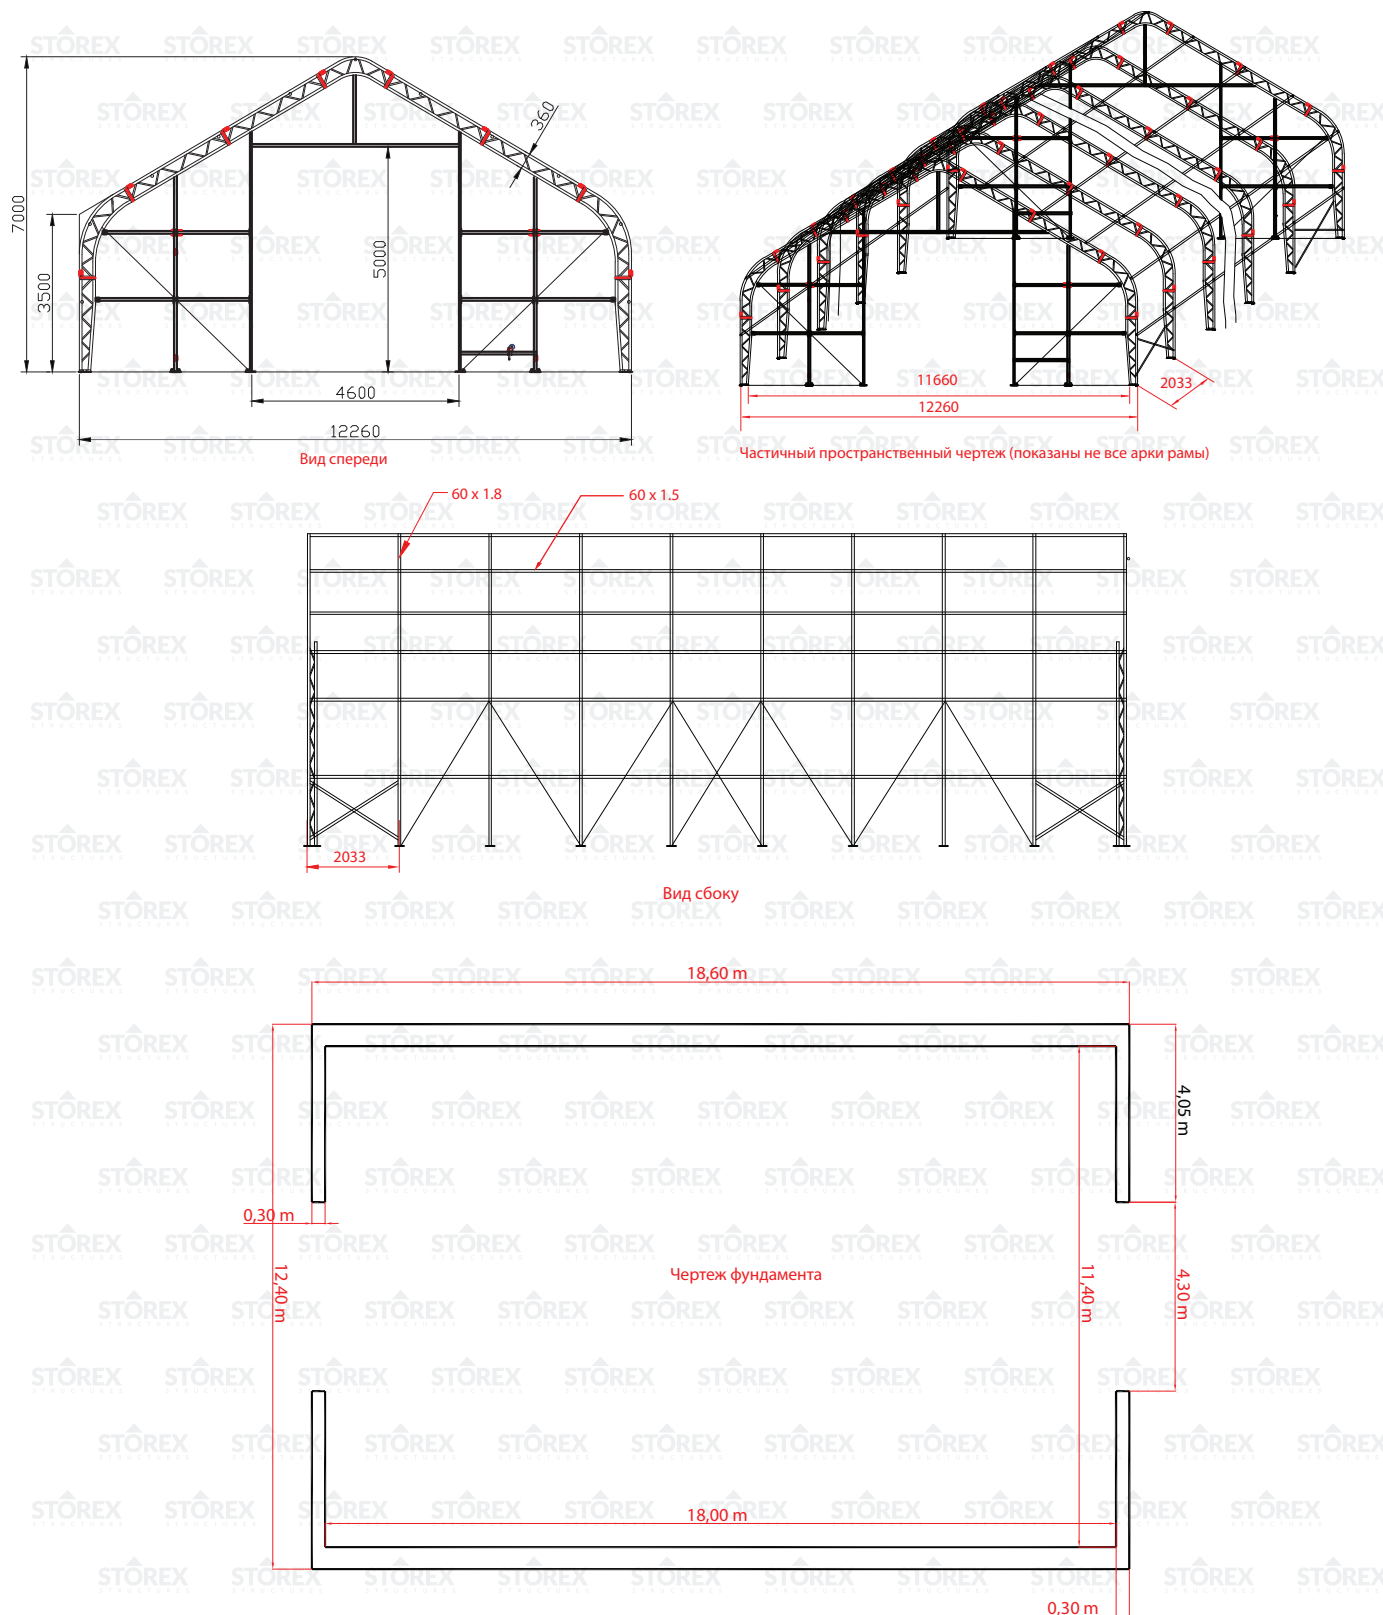

Технические чертежи тентового ангара EURO EXTREME 225



+372 550 2345

www.storex-hallid.ee