


Тентовый ангар

VEGA

Технические чертежи

STOREX
STRUCTURES

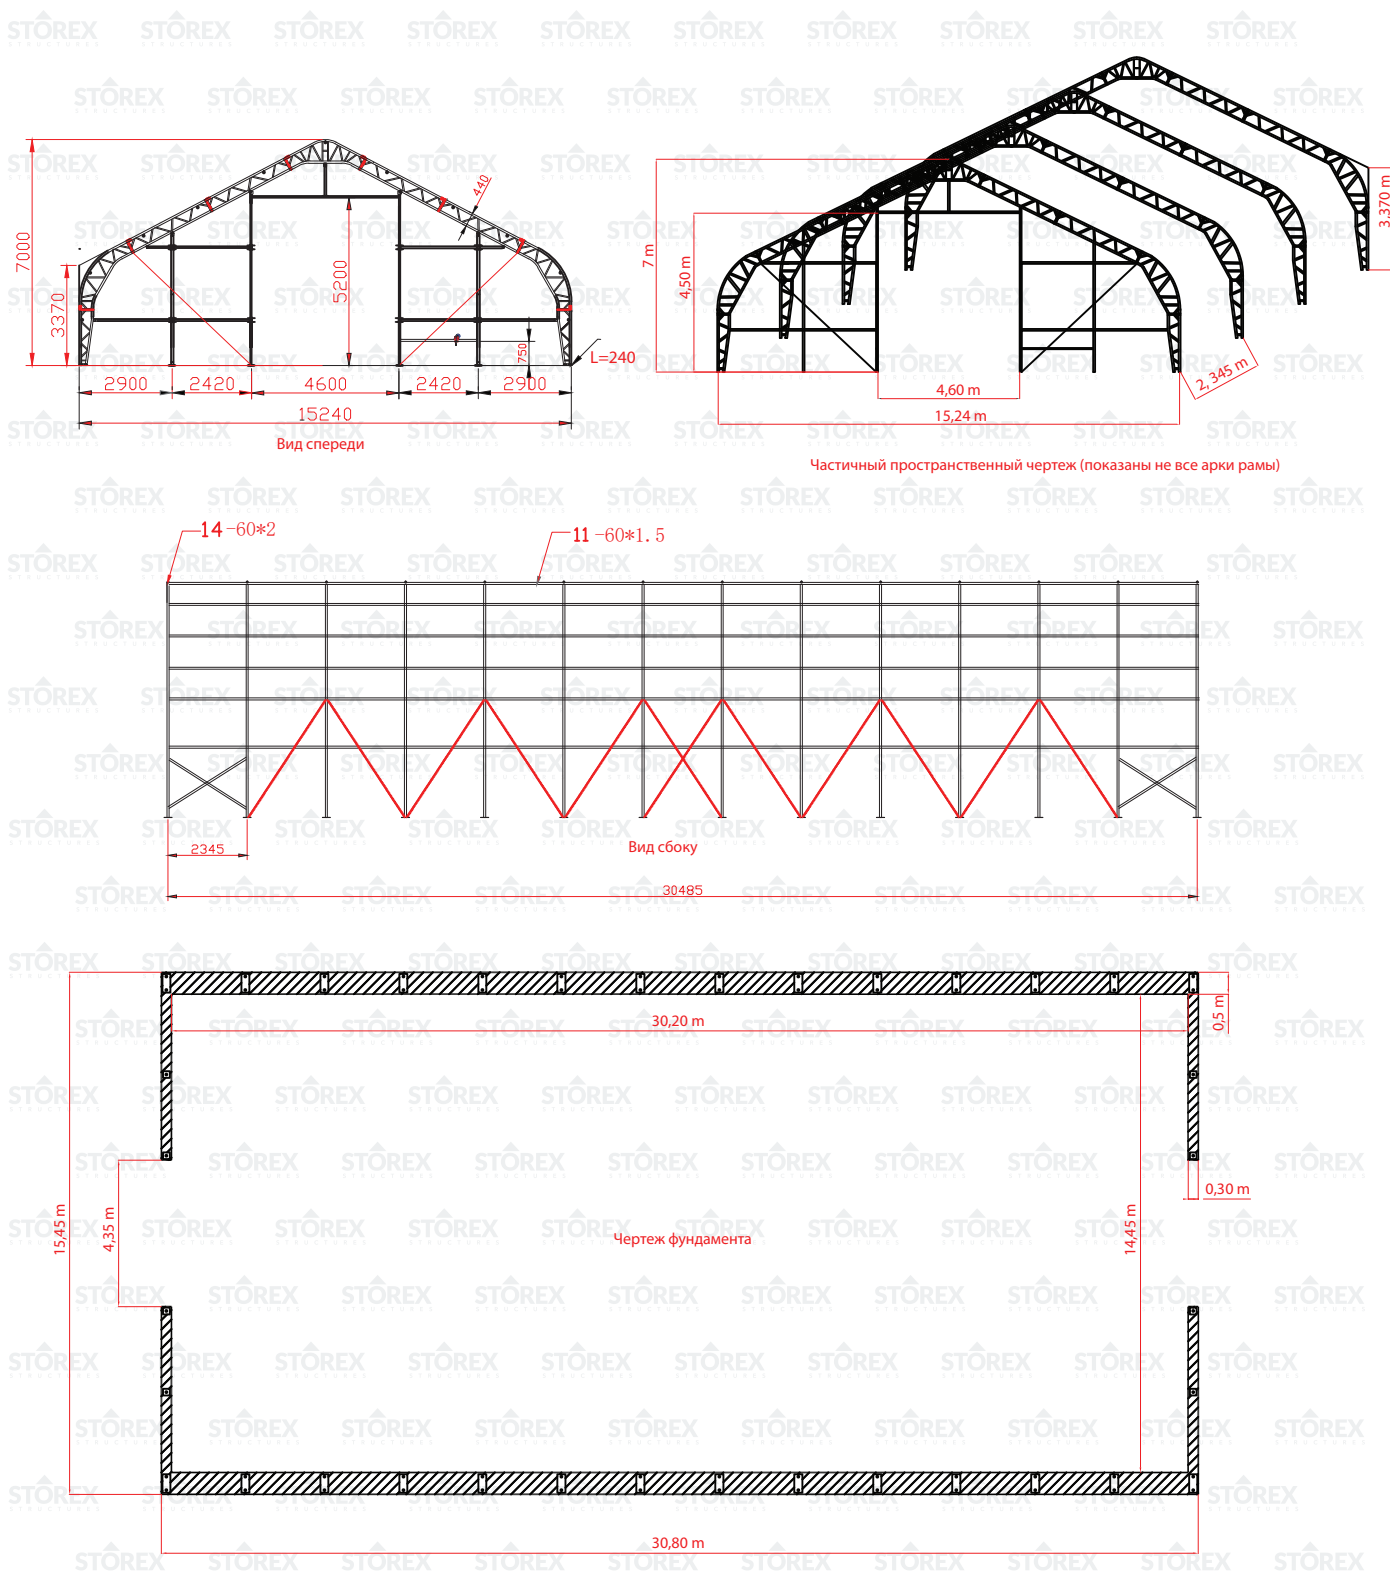

Технические чертежи тентового ангара VEGA



+372 550 2345

www.storex-hallid.ee